







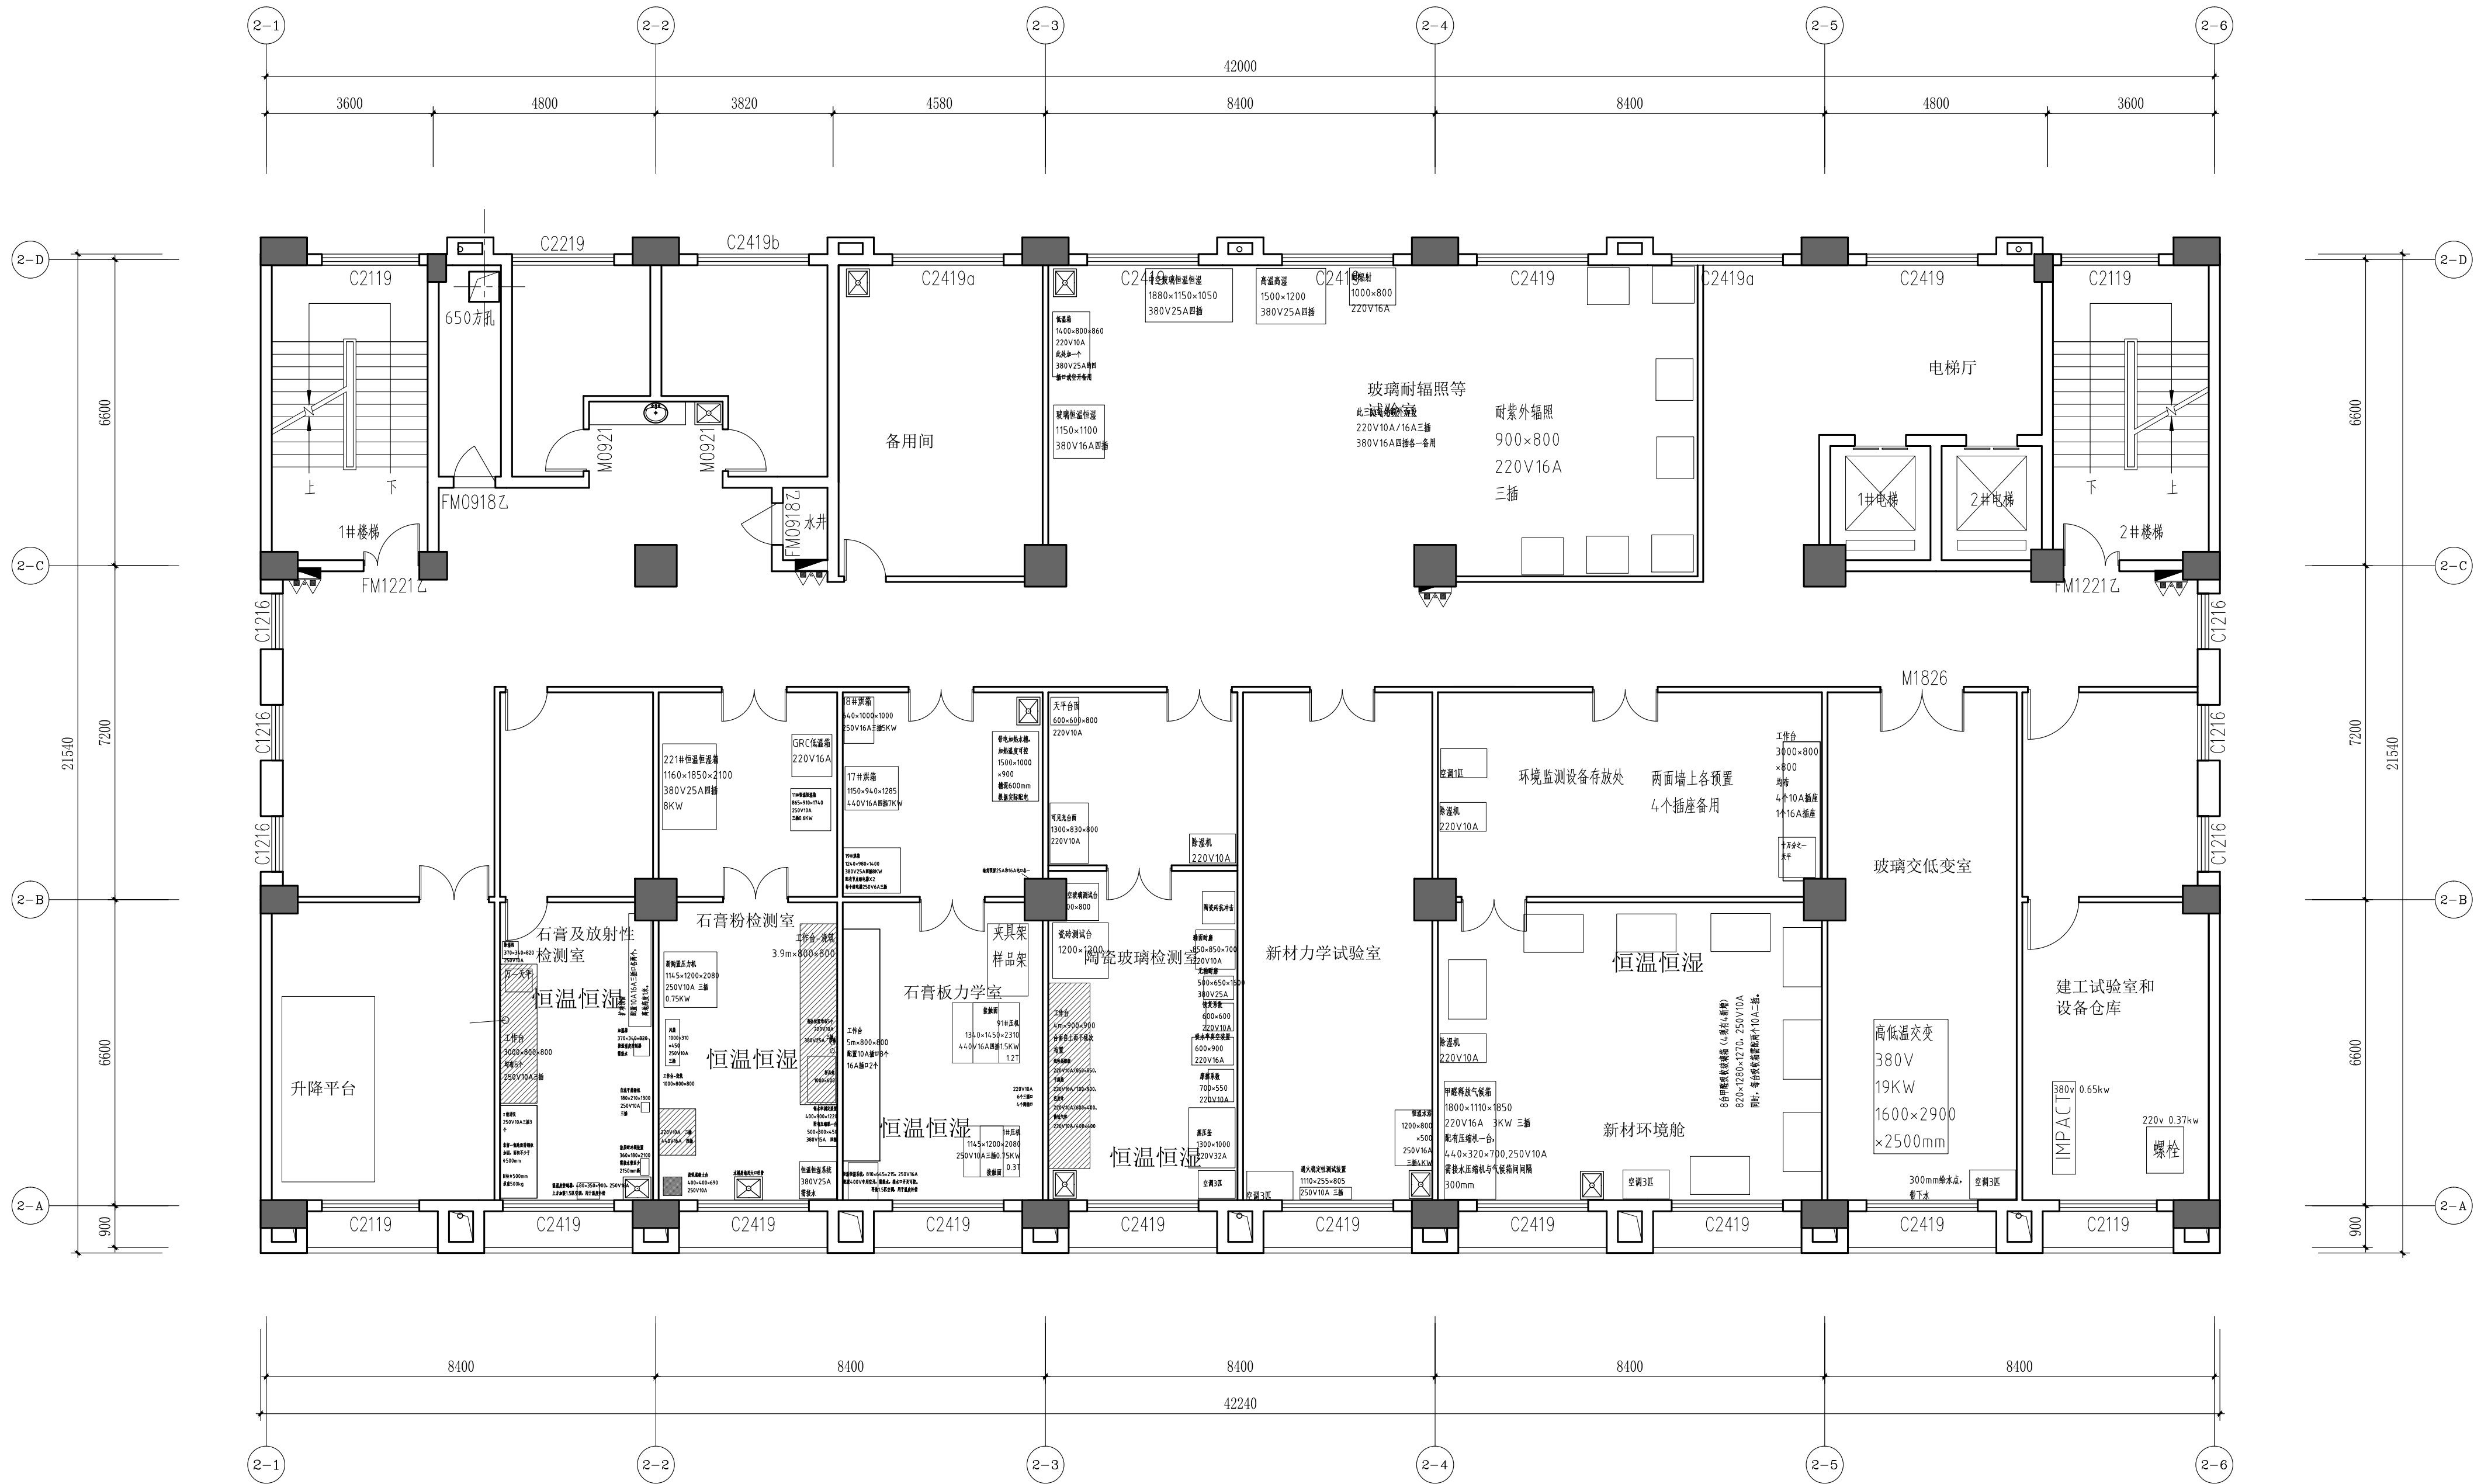


三层平面布置图 比例1: 100



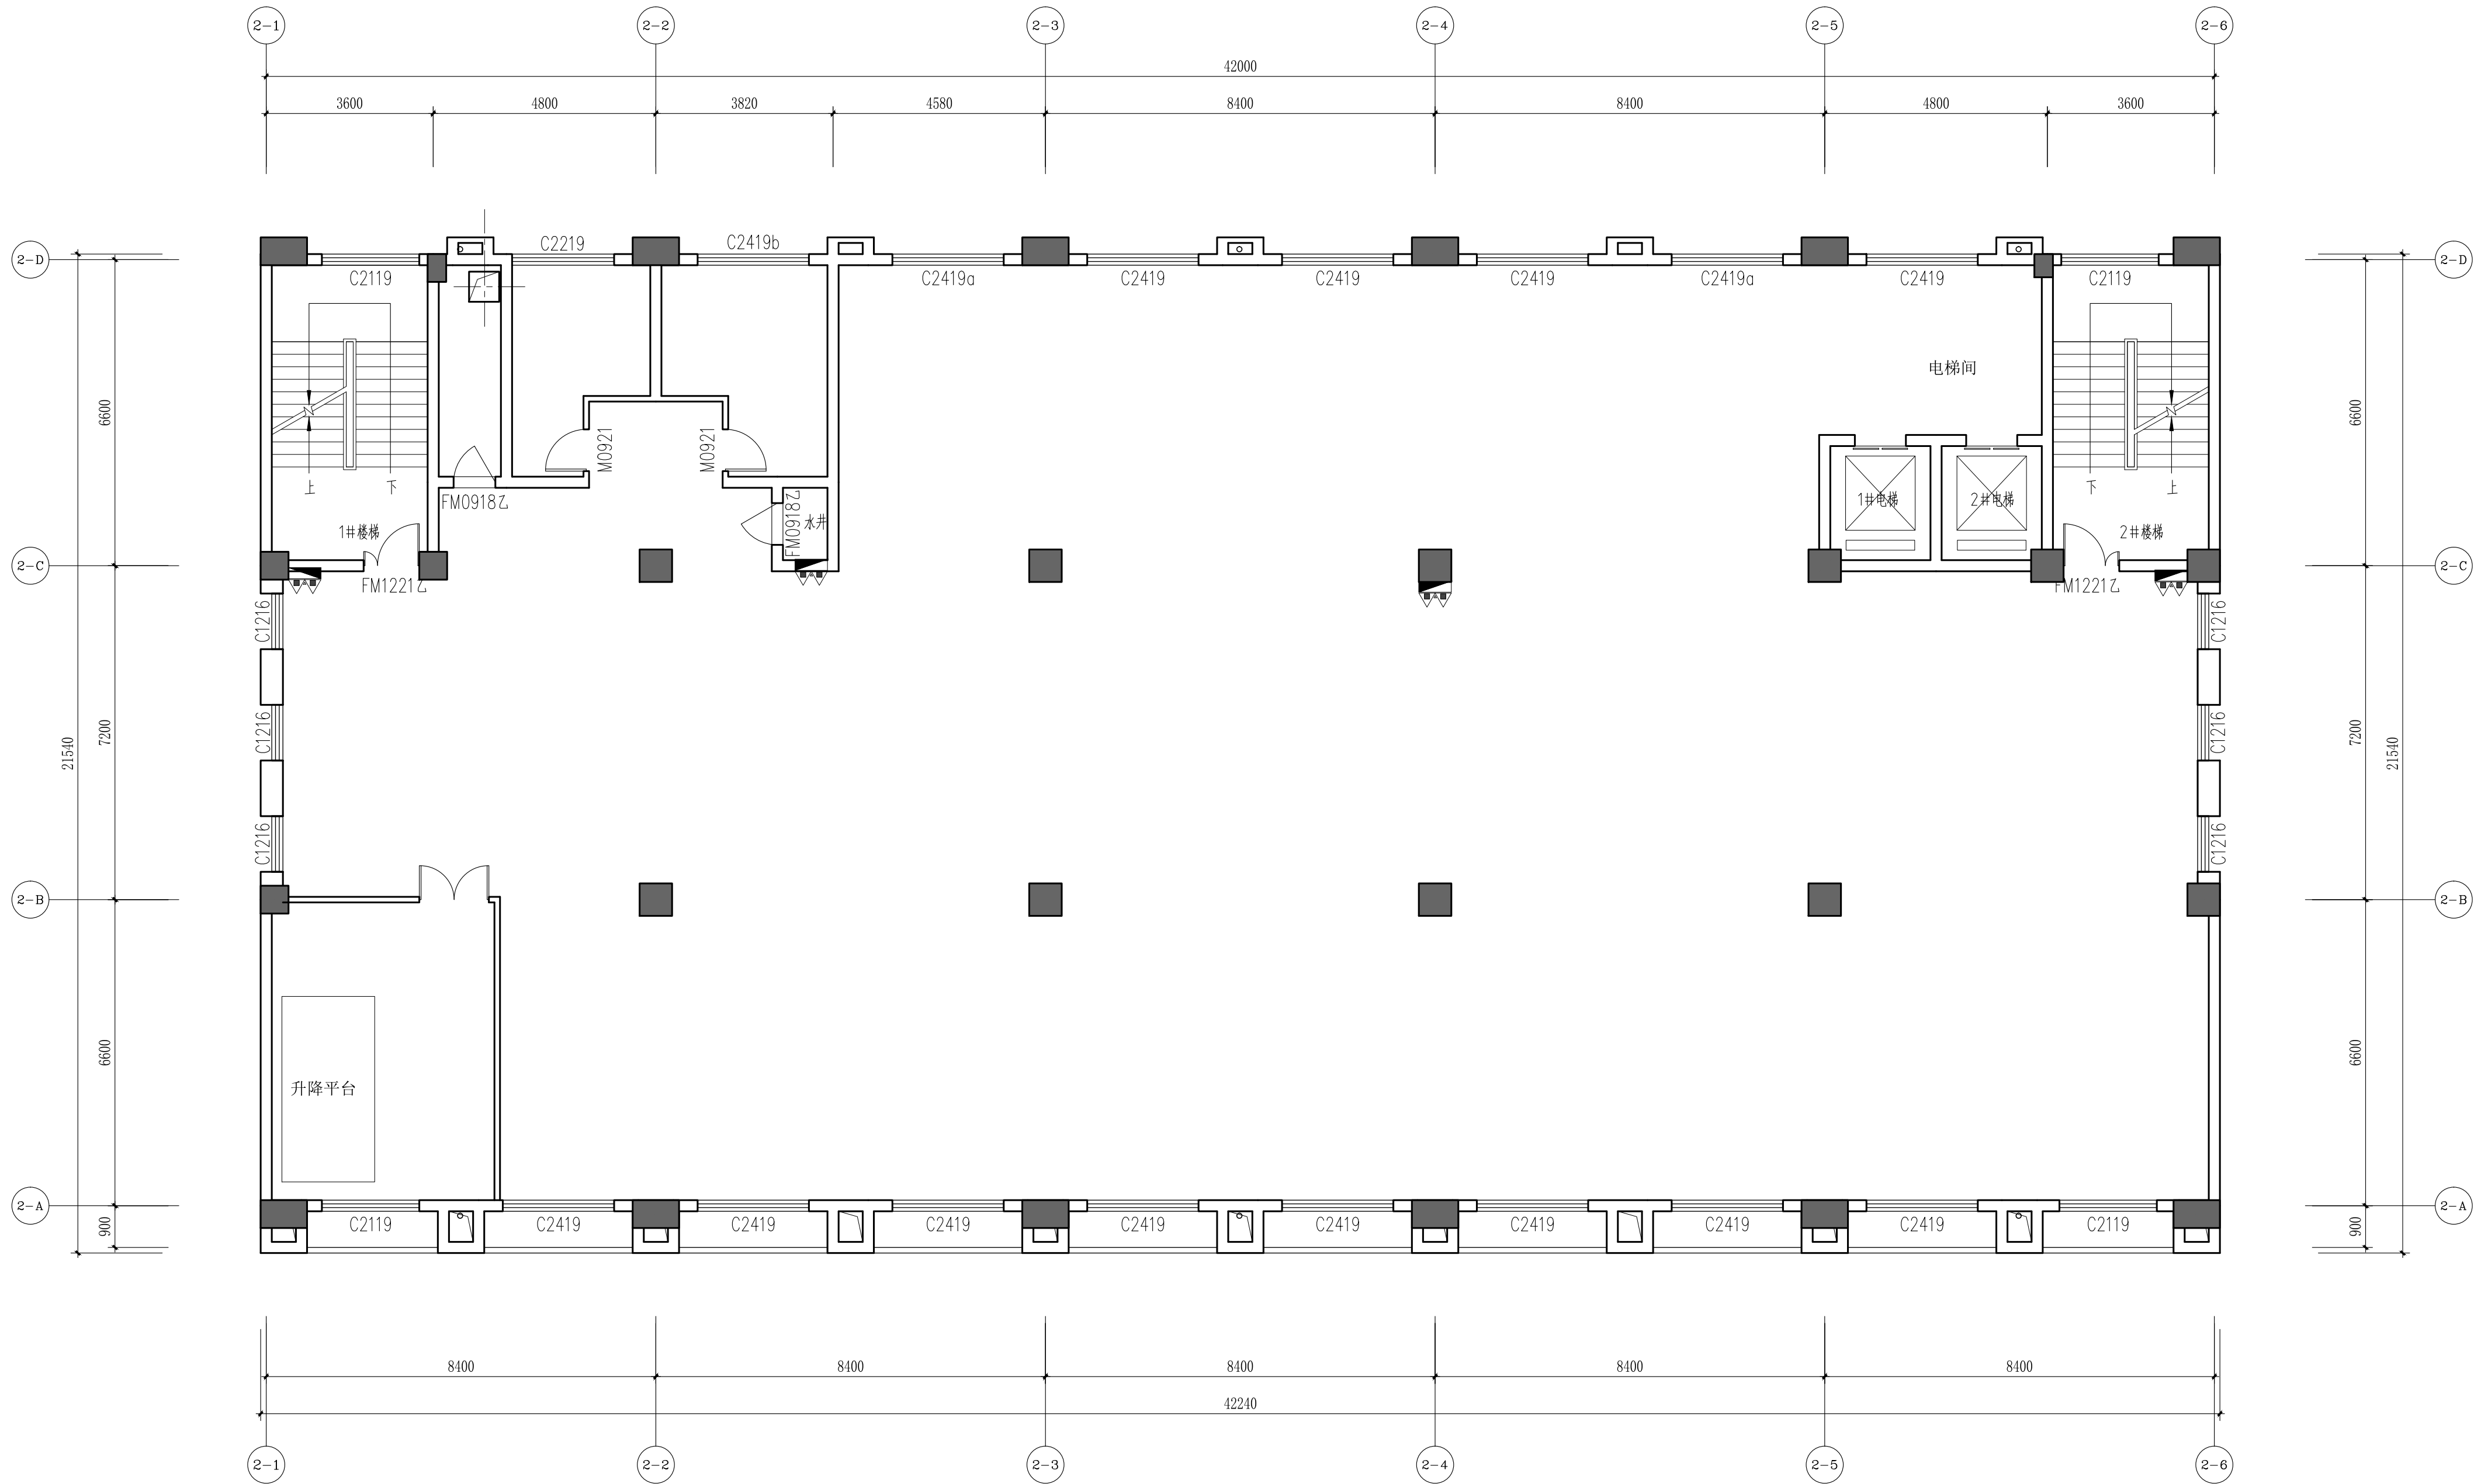

四层平面布置图 比例1: 100

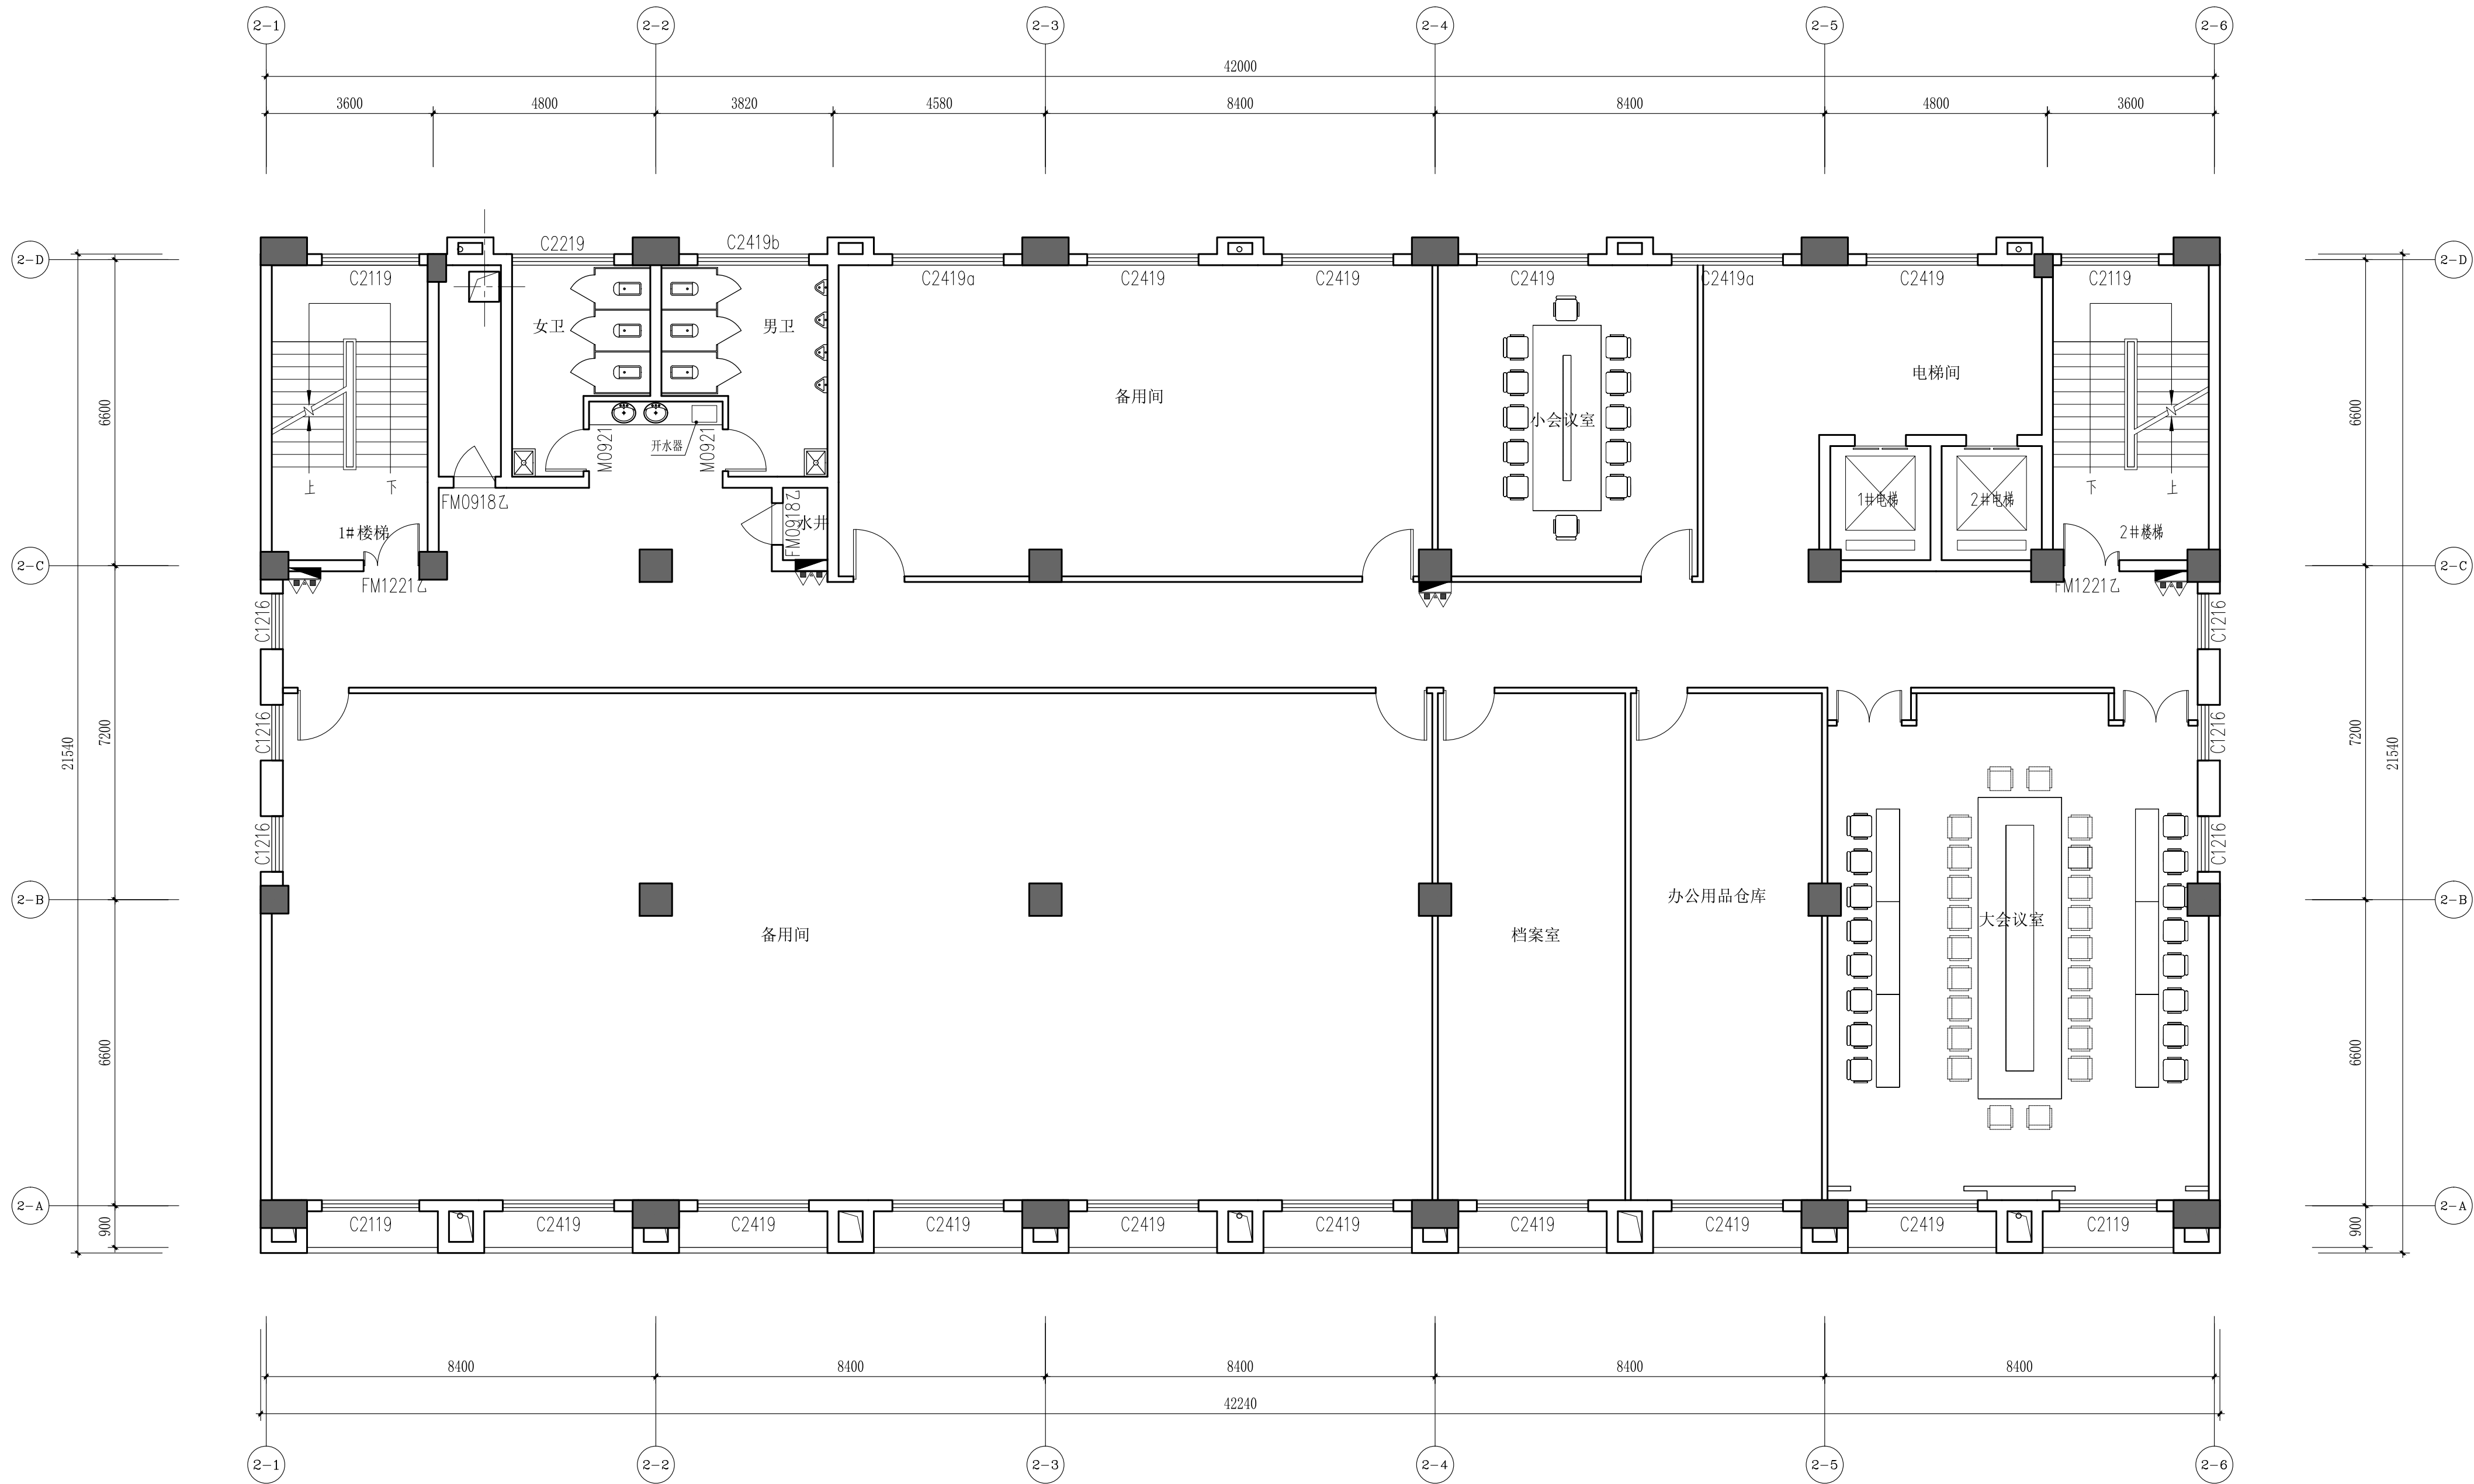


五层平面布置图 比例1: 100



六层平面布置图 比例1: 100



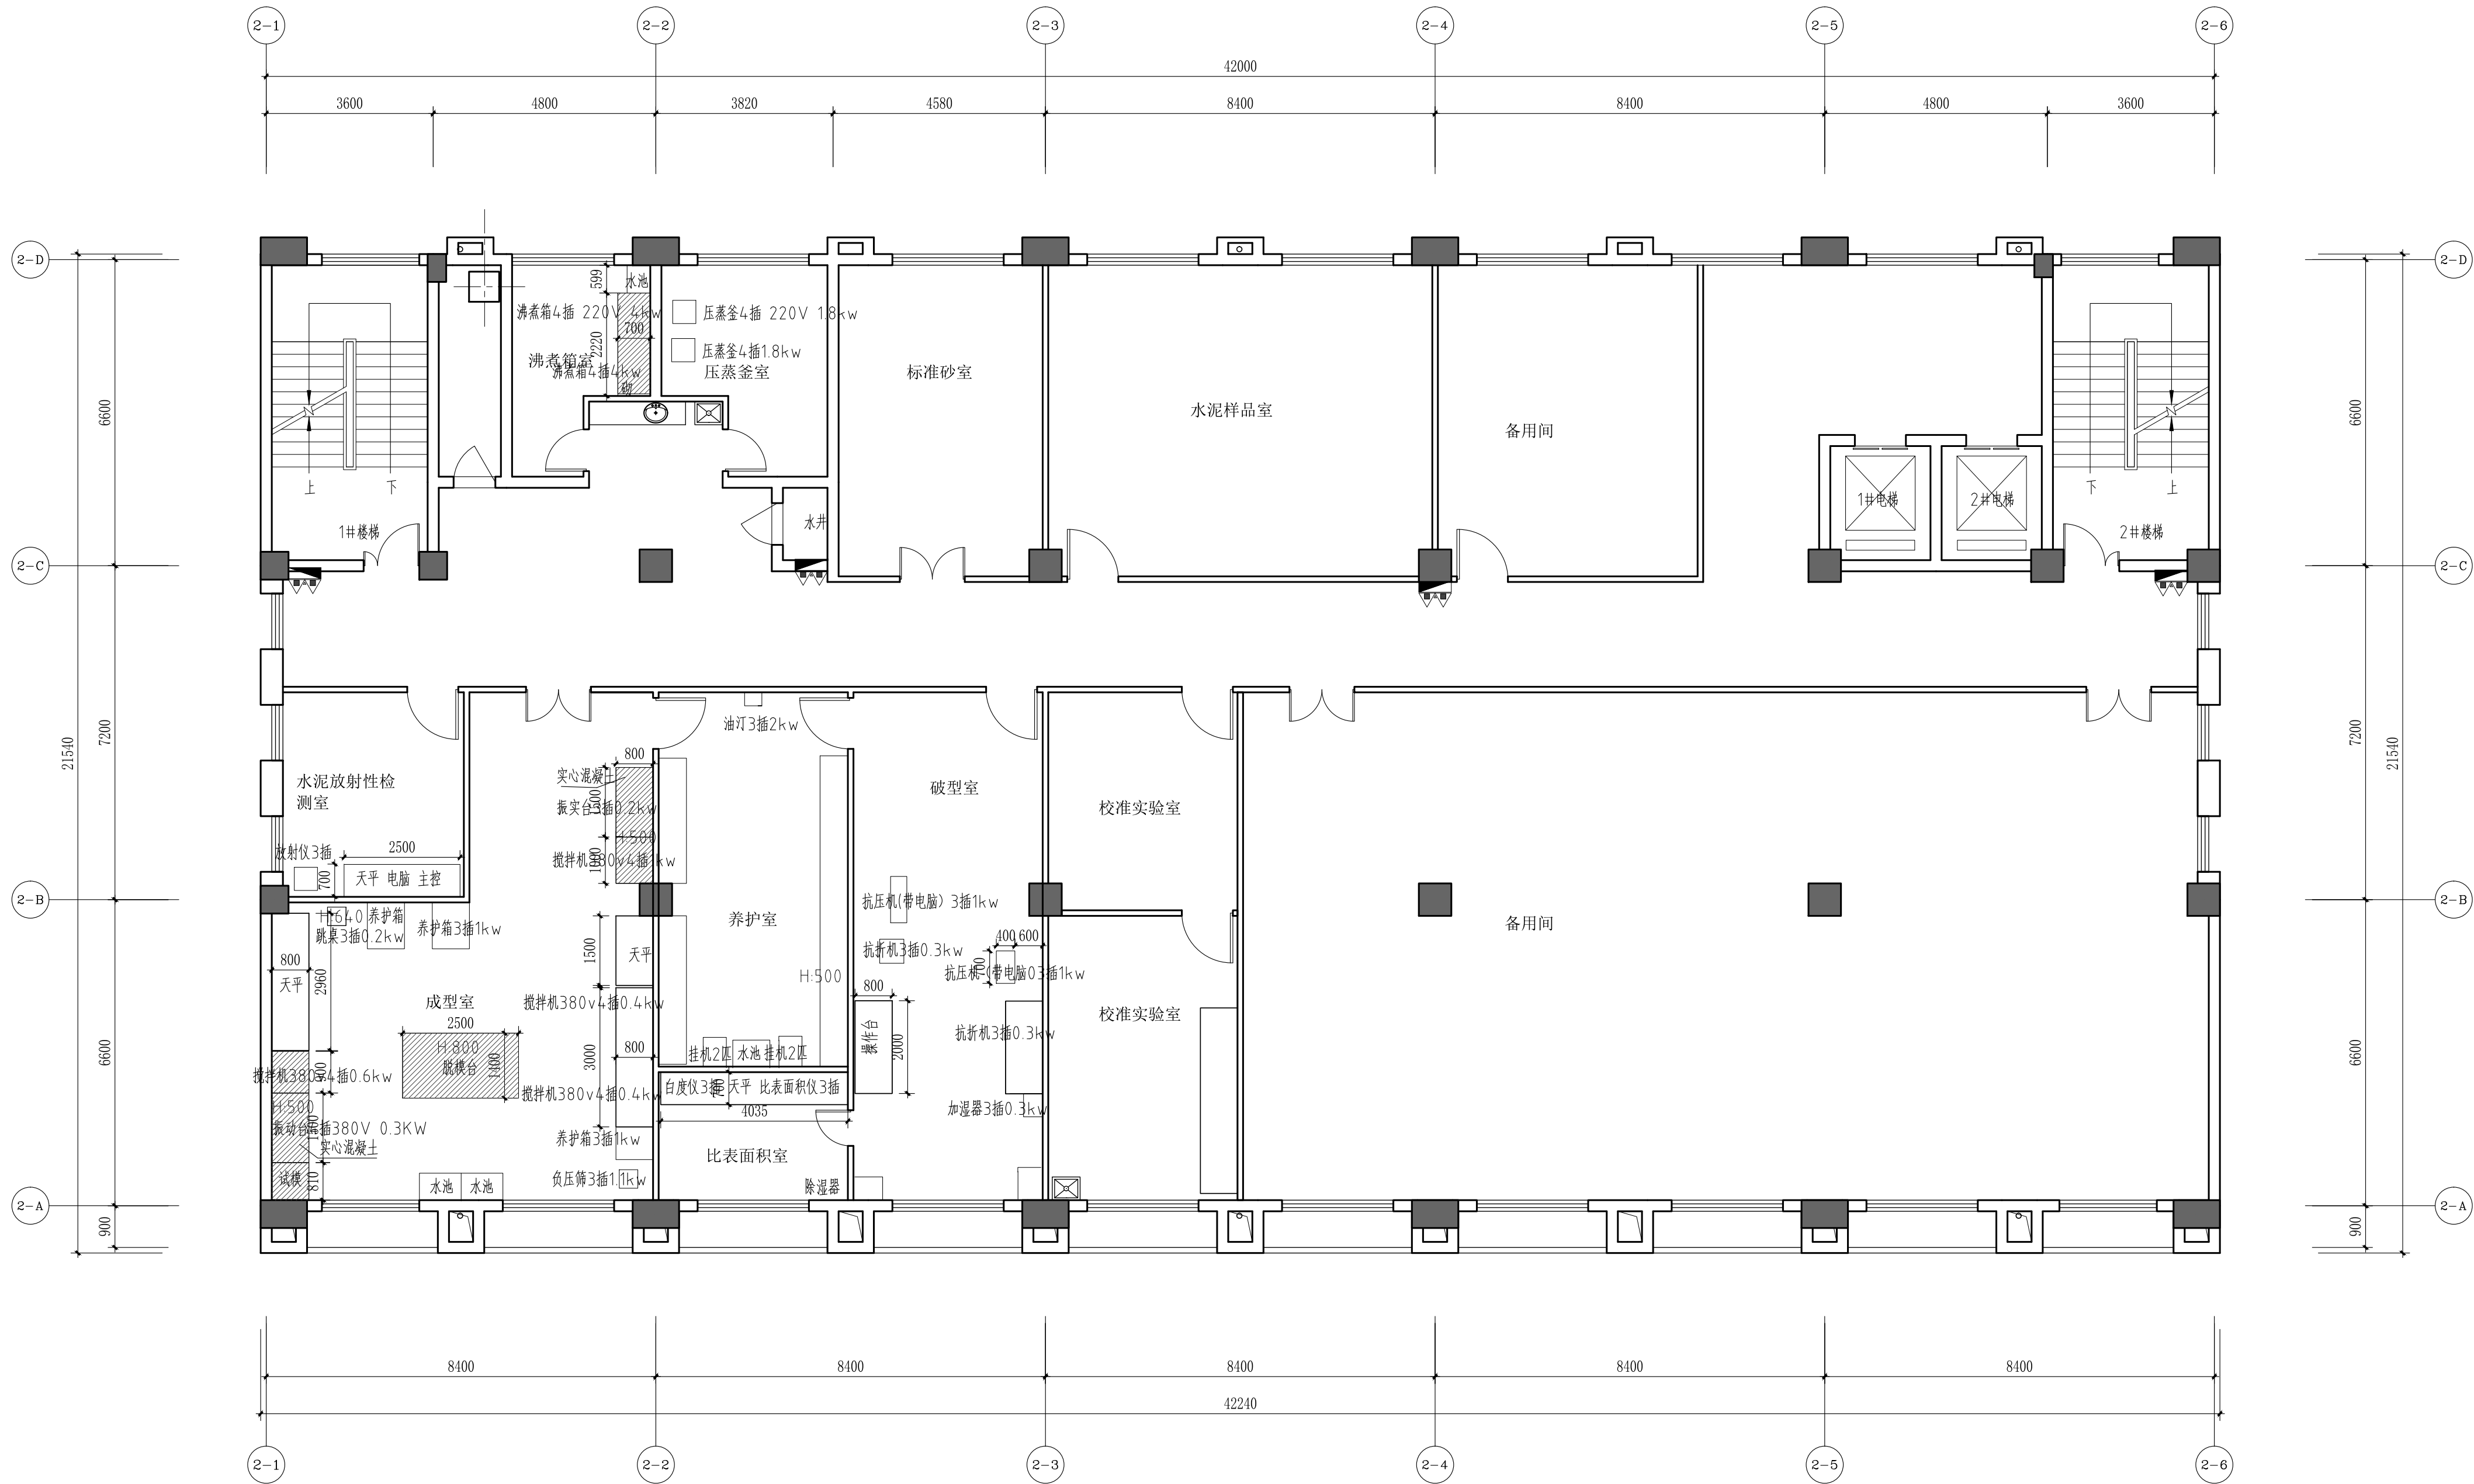

七层平面布置图 比例1: 100

