



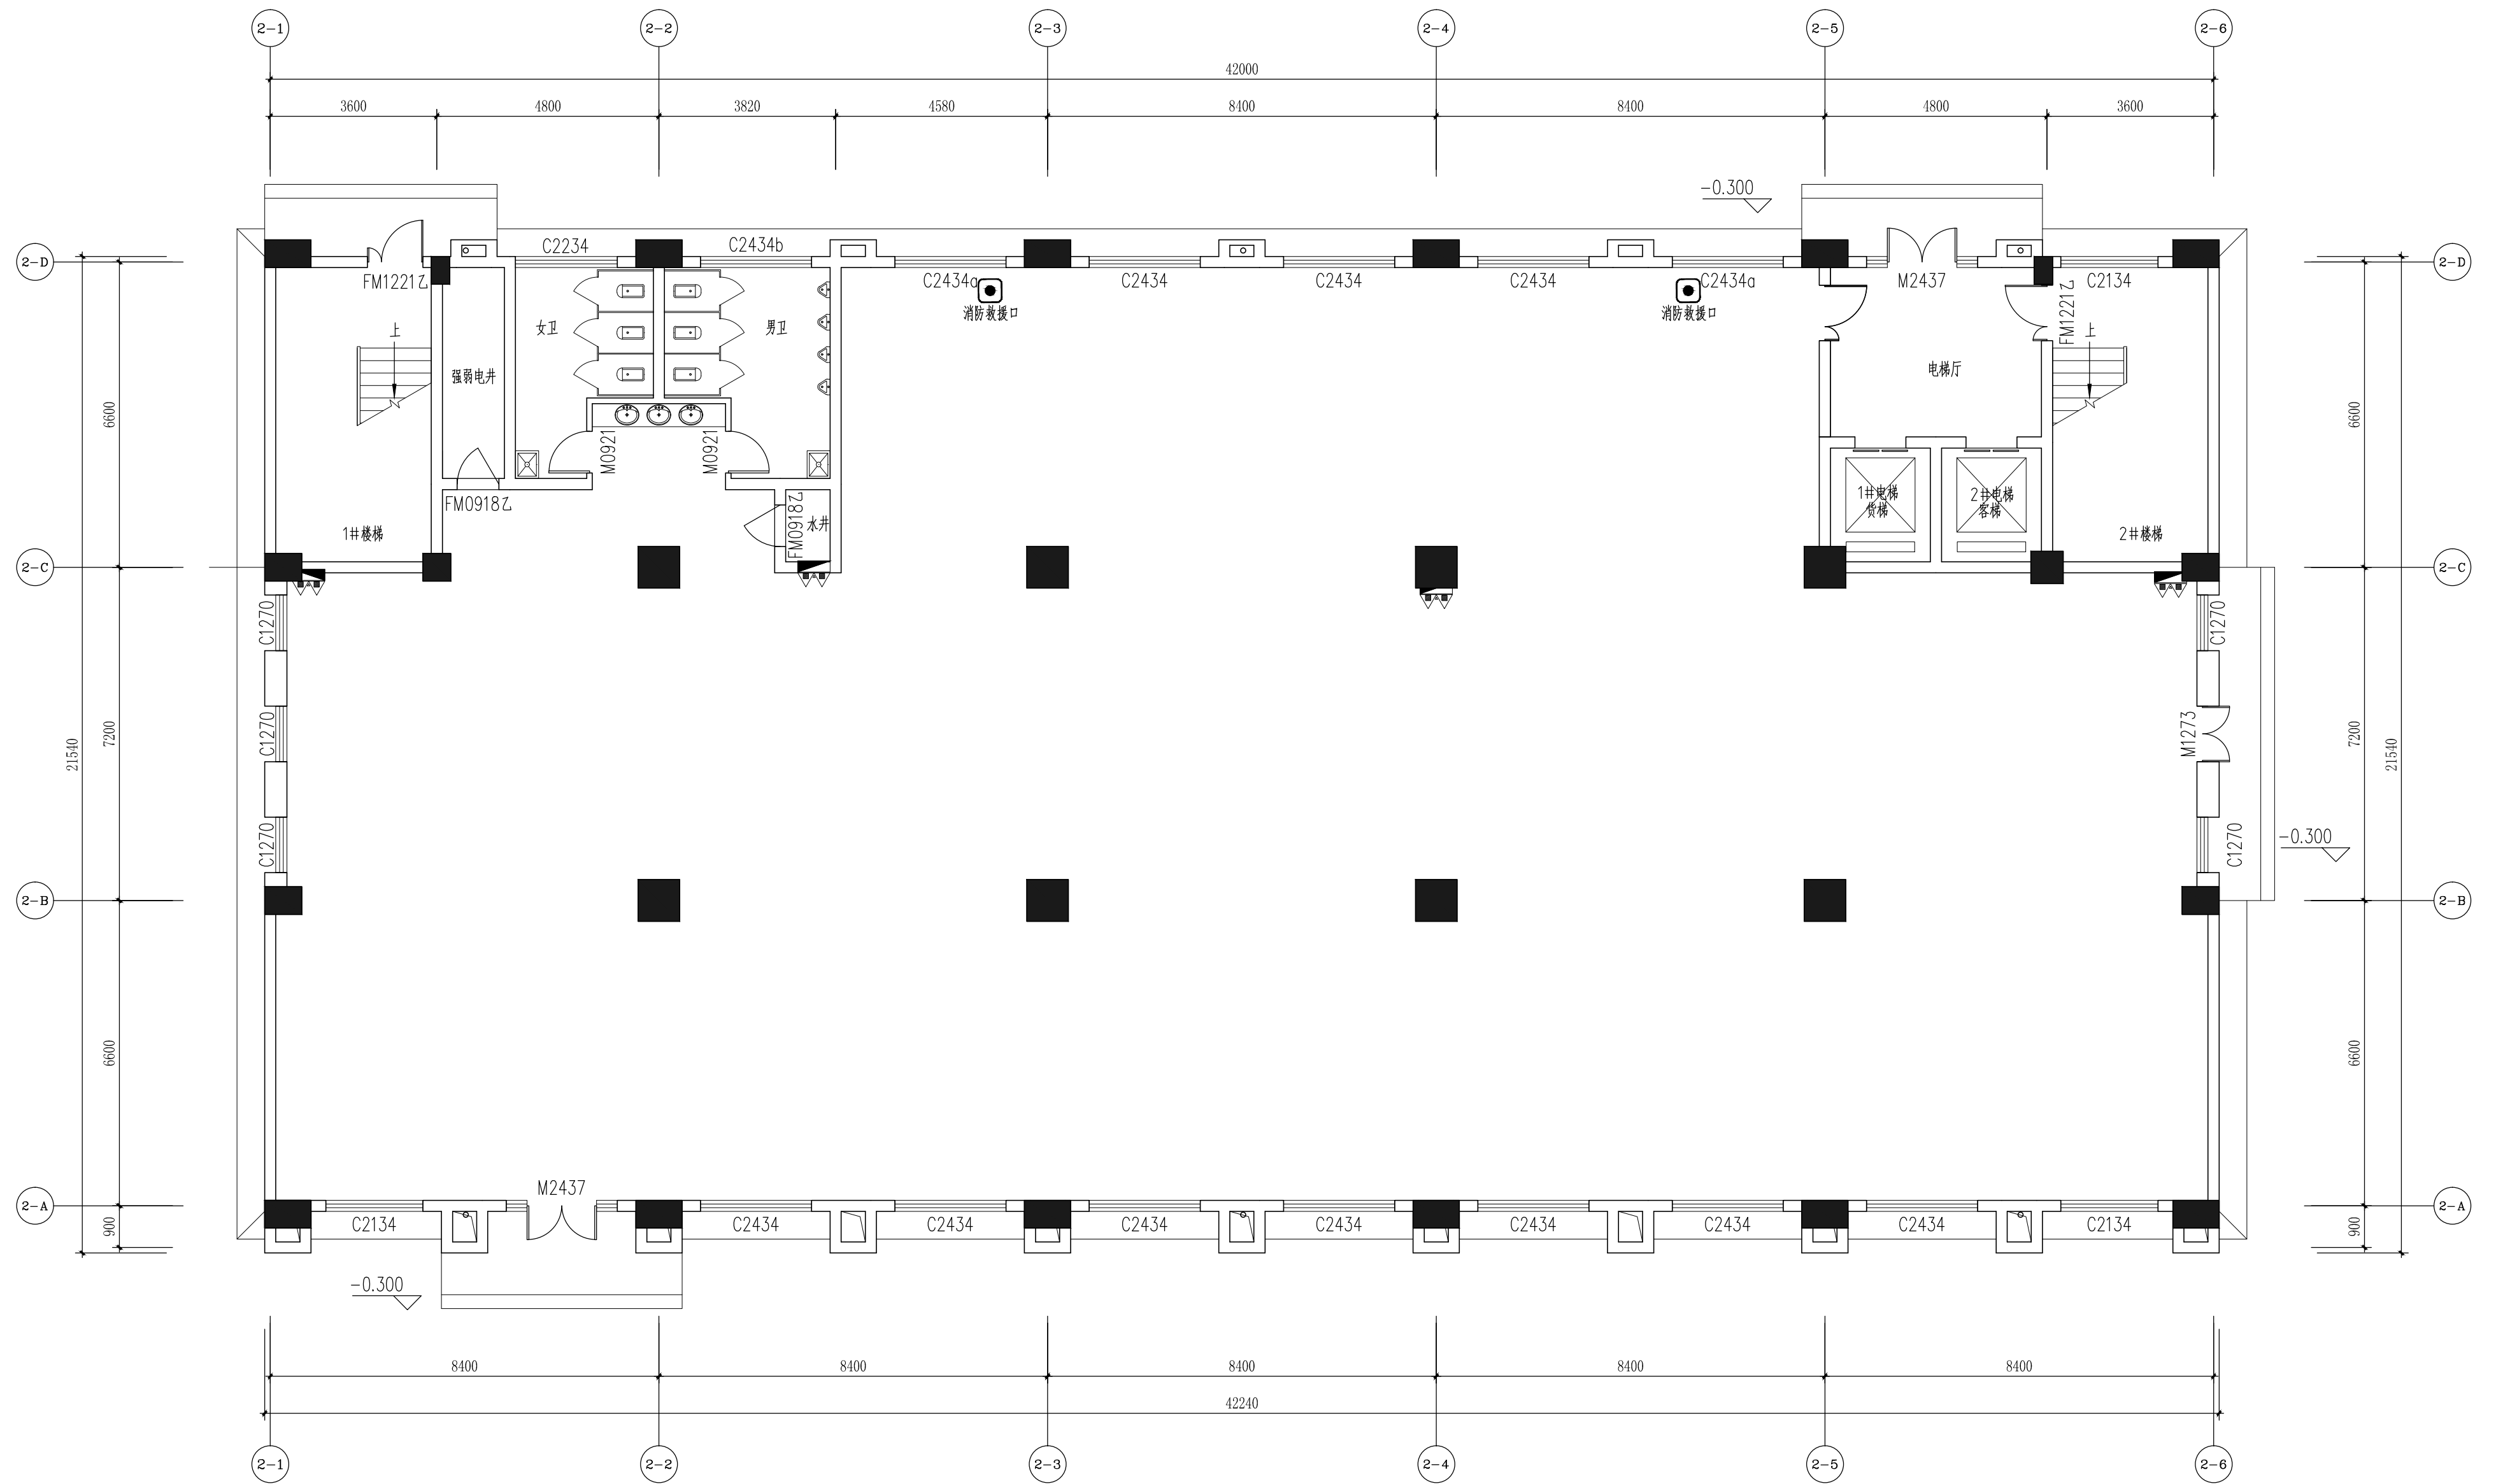


一层原始结构图 比例1: 100




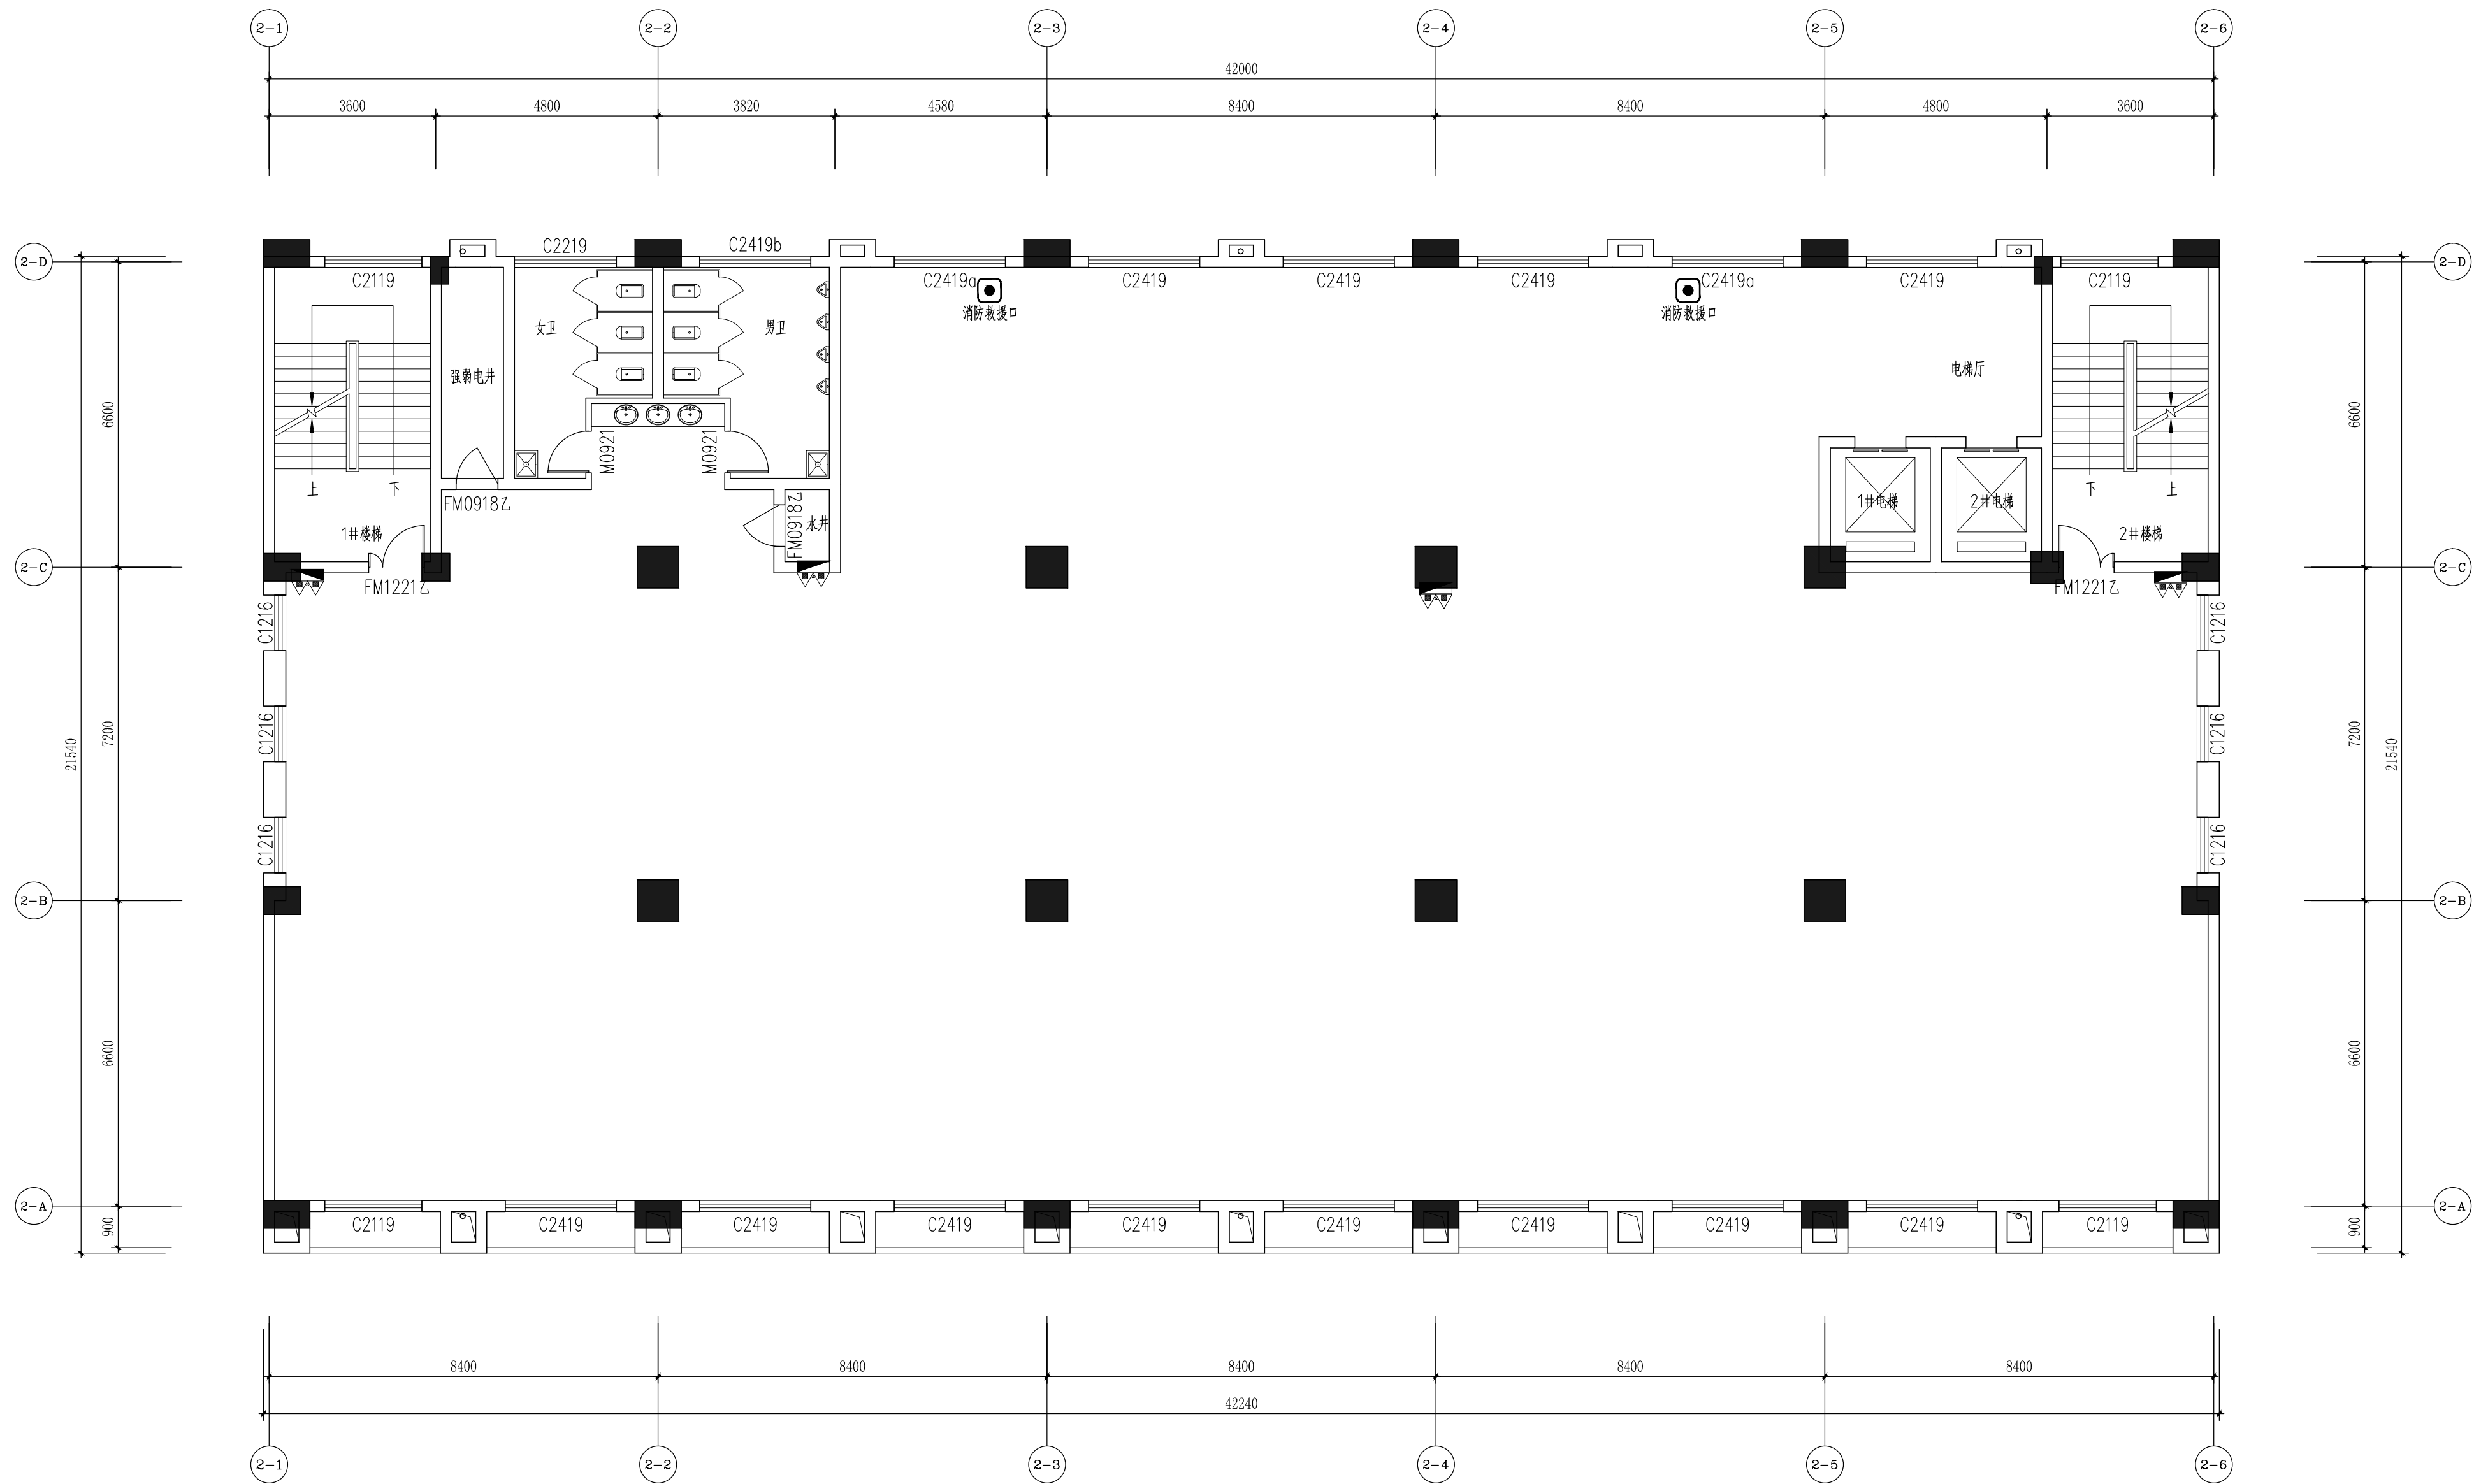


三层原始结构图 比例1: 100

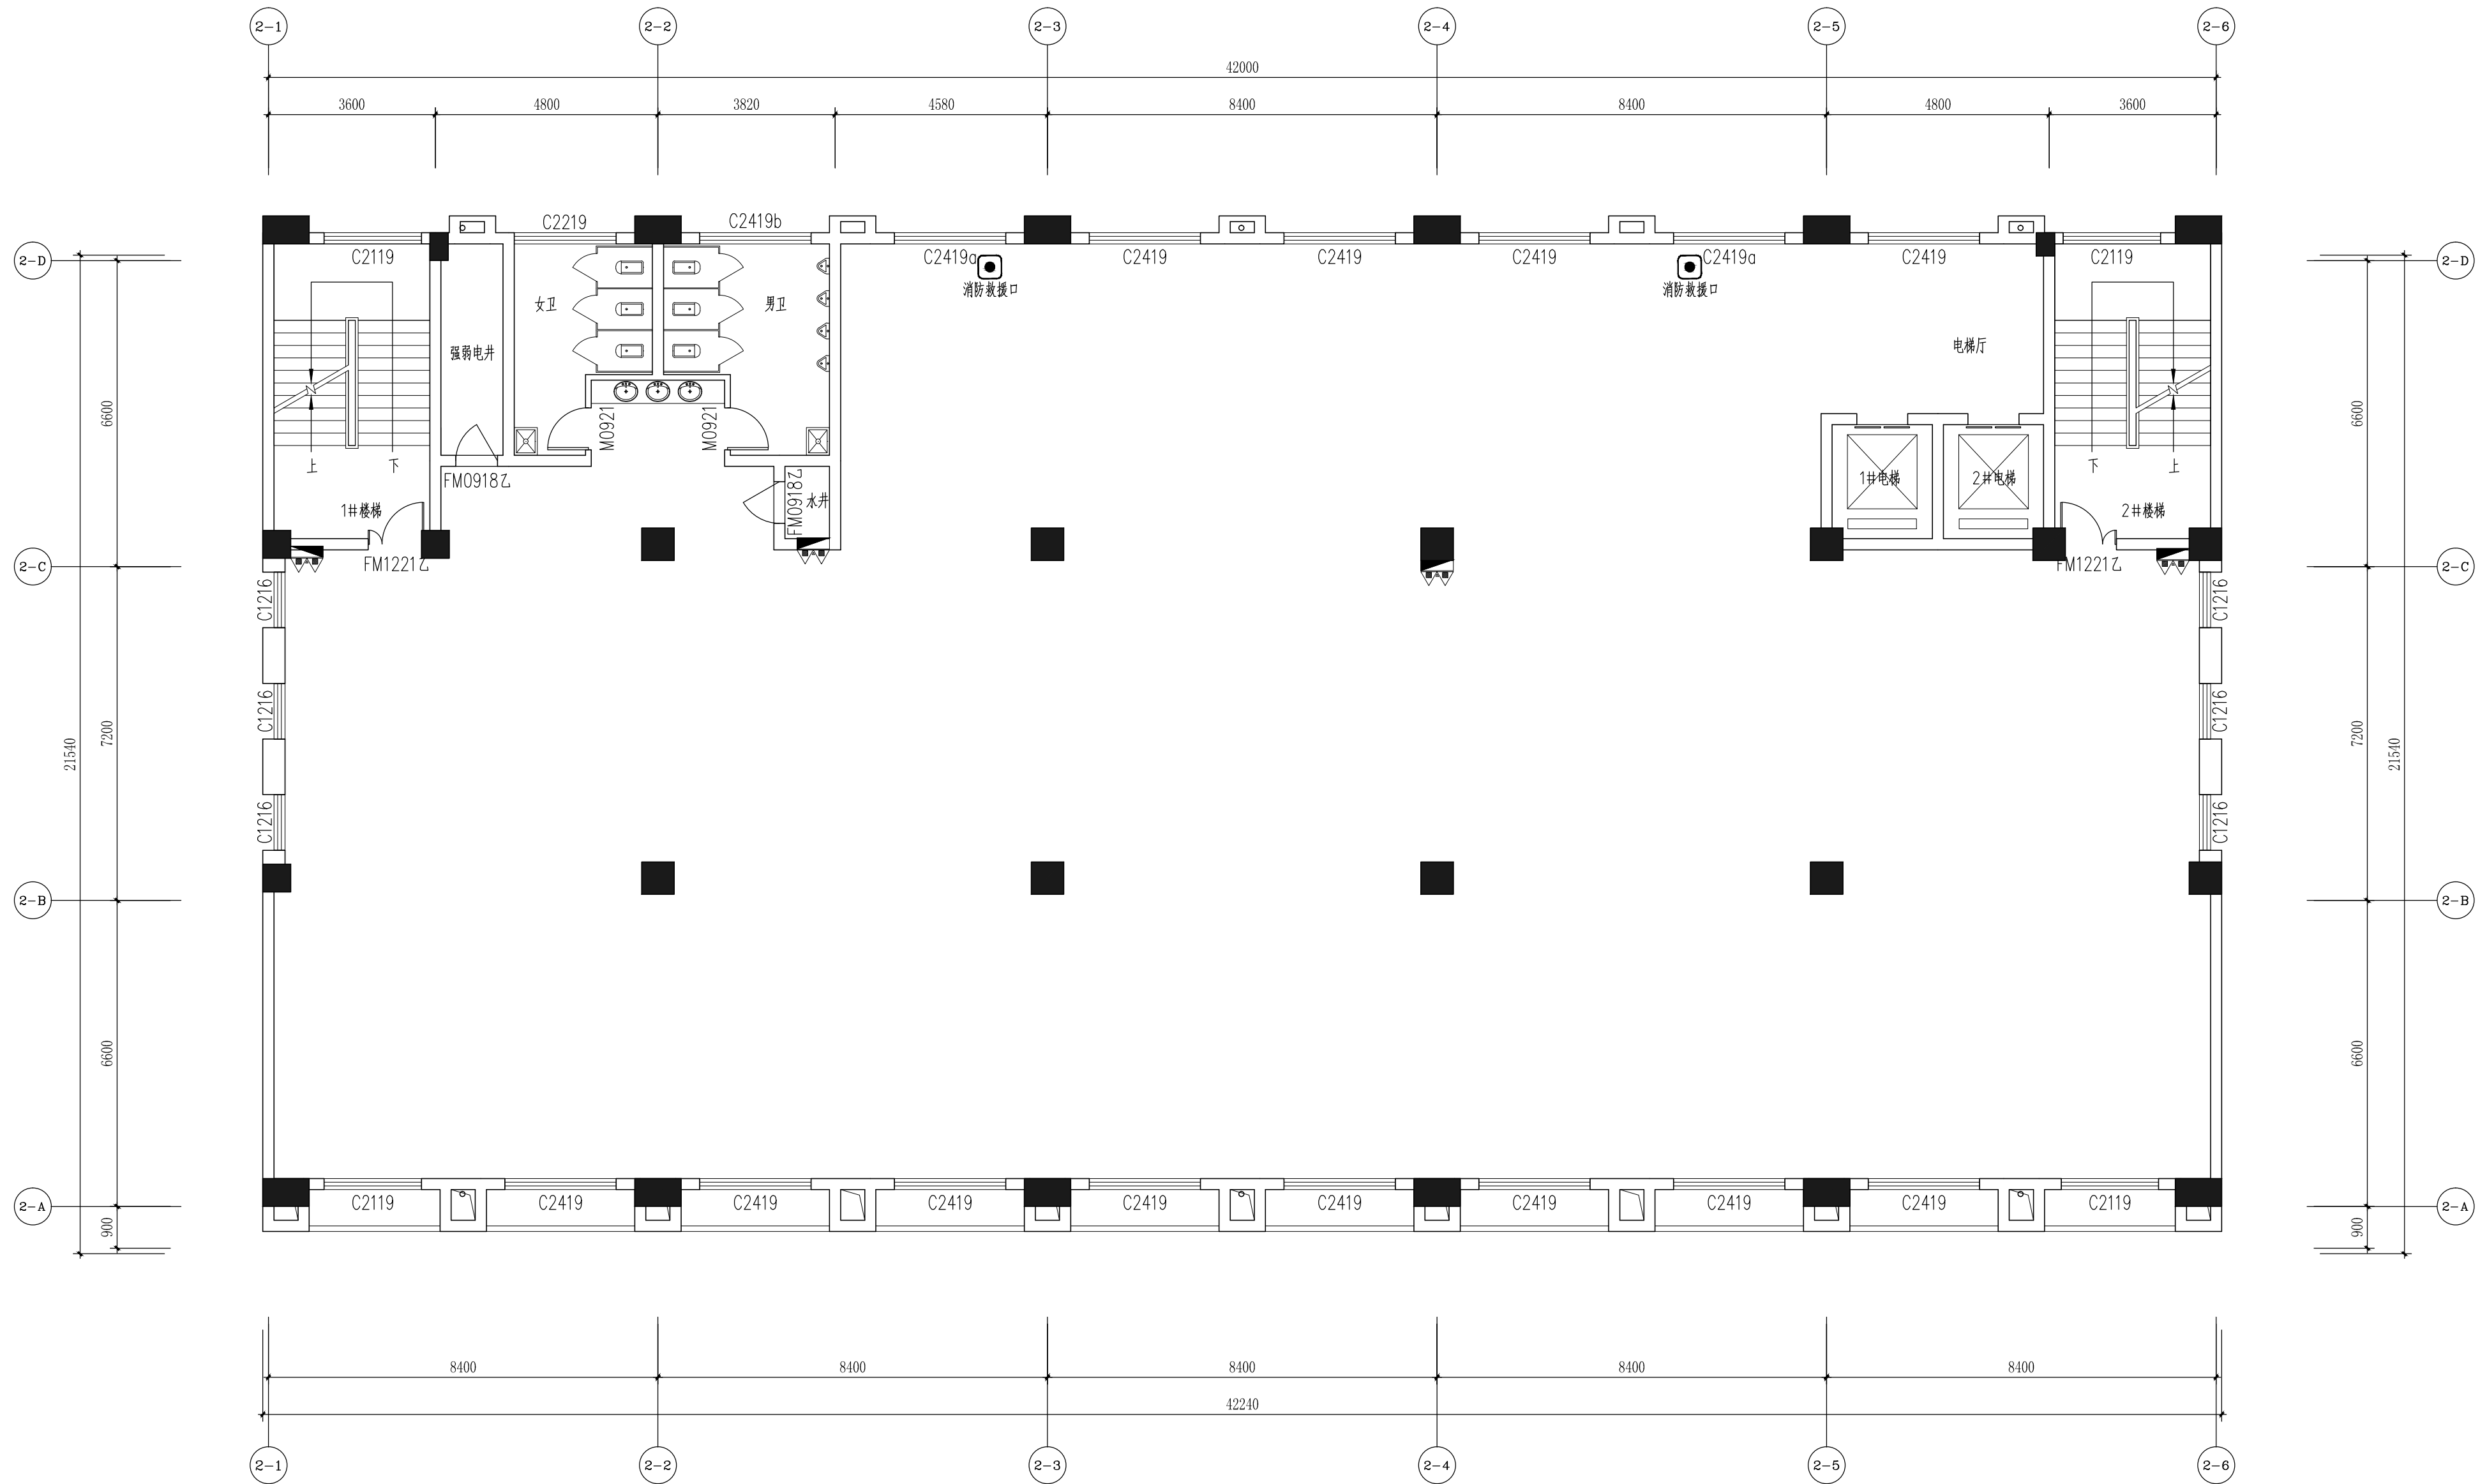

四层原始结构图 比例1: 100

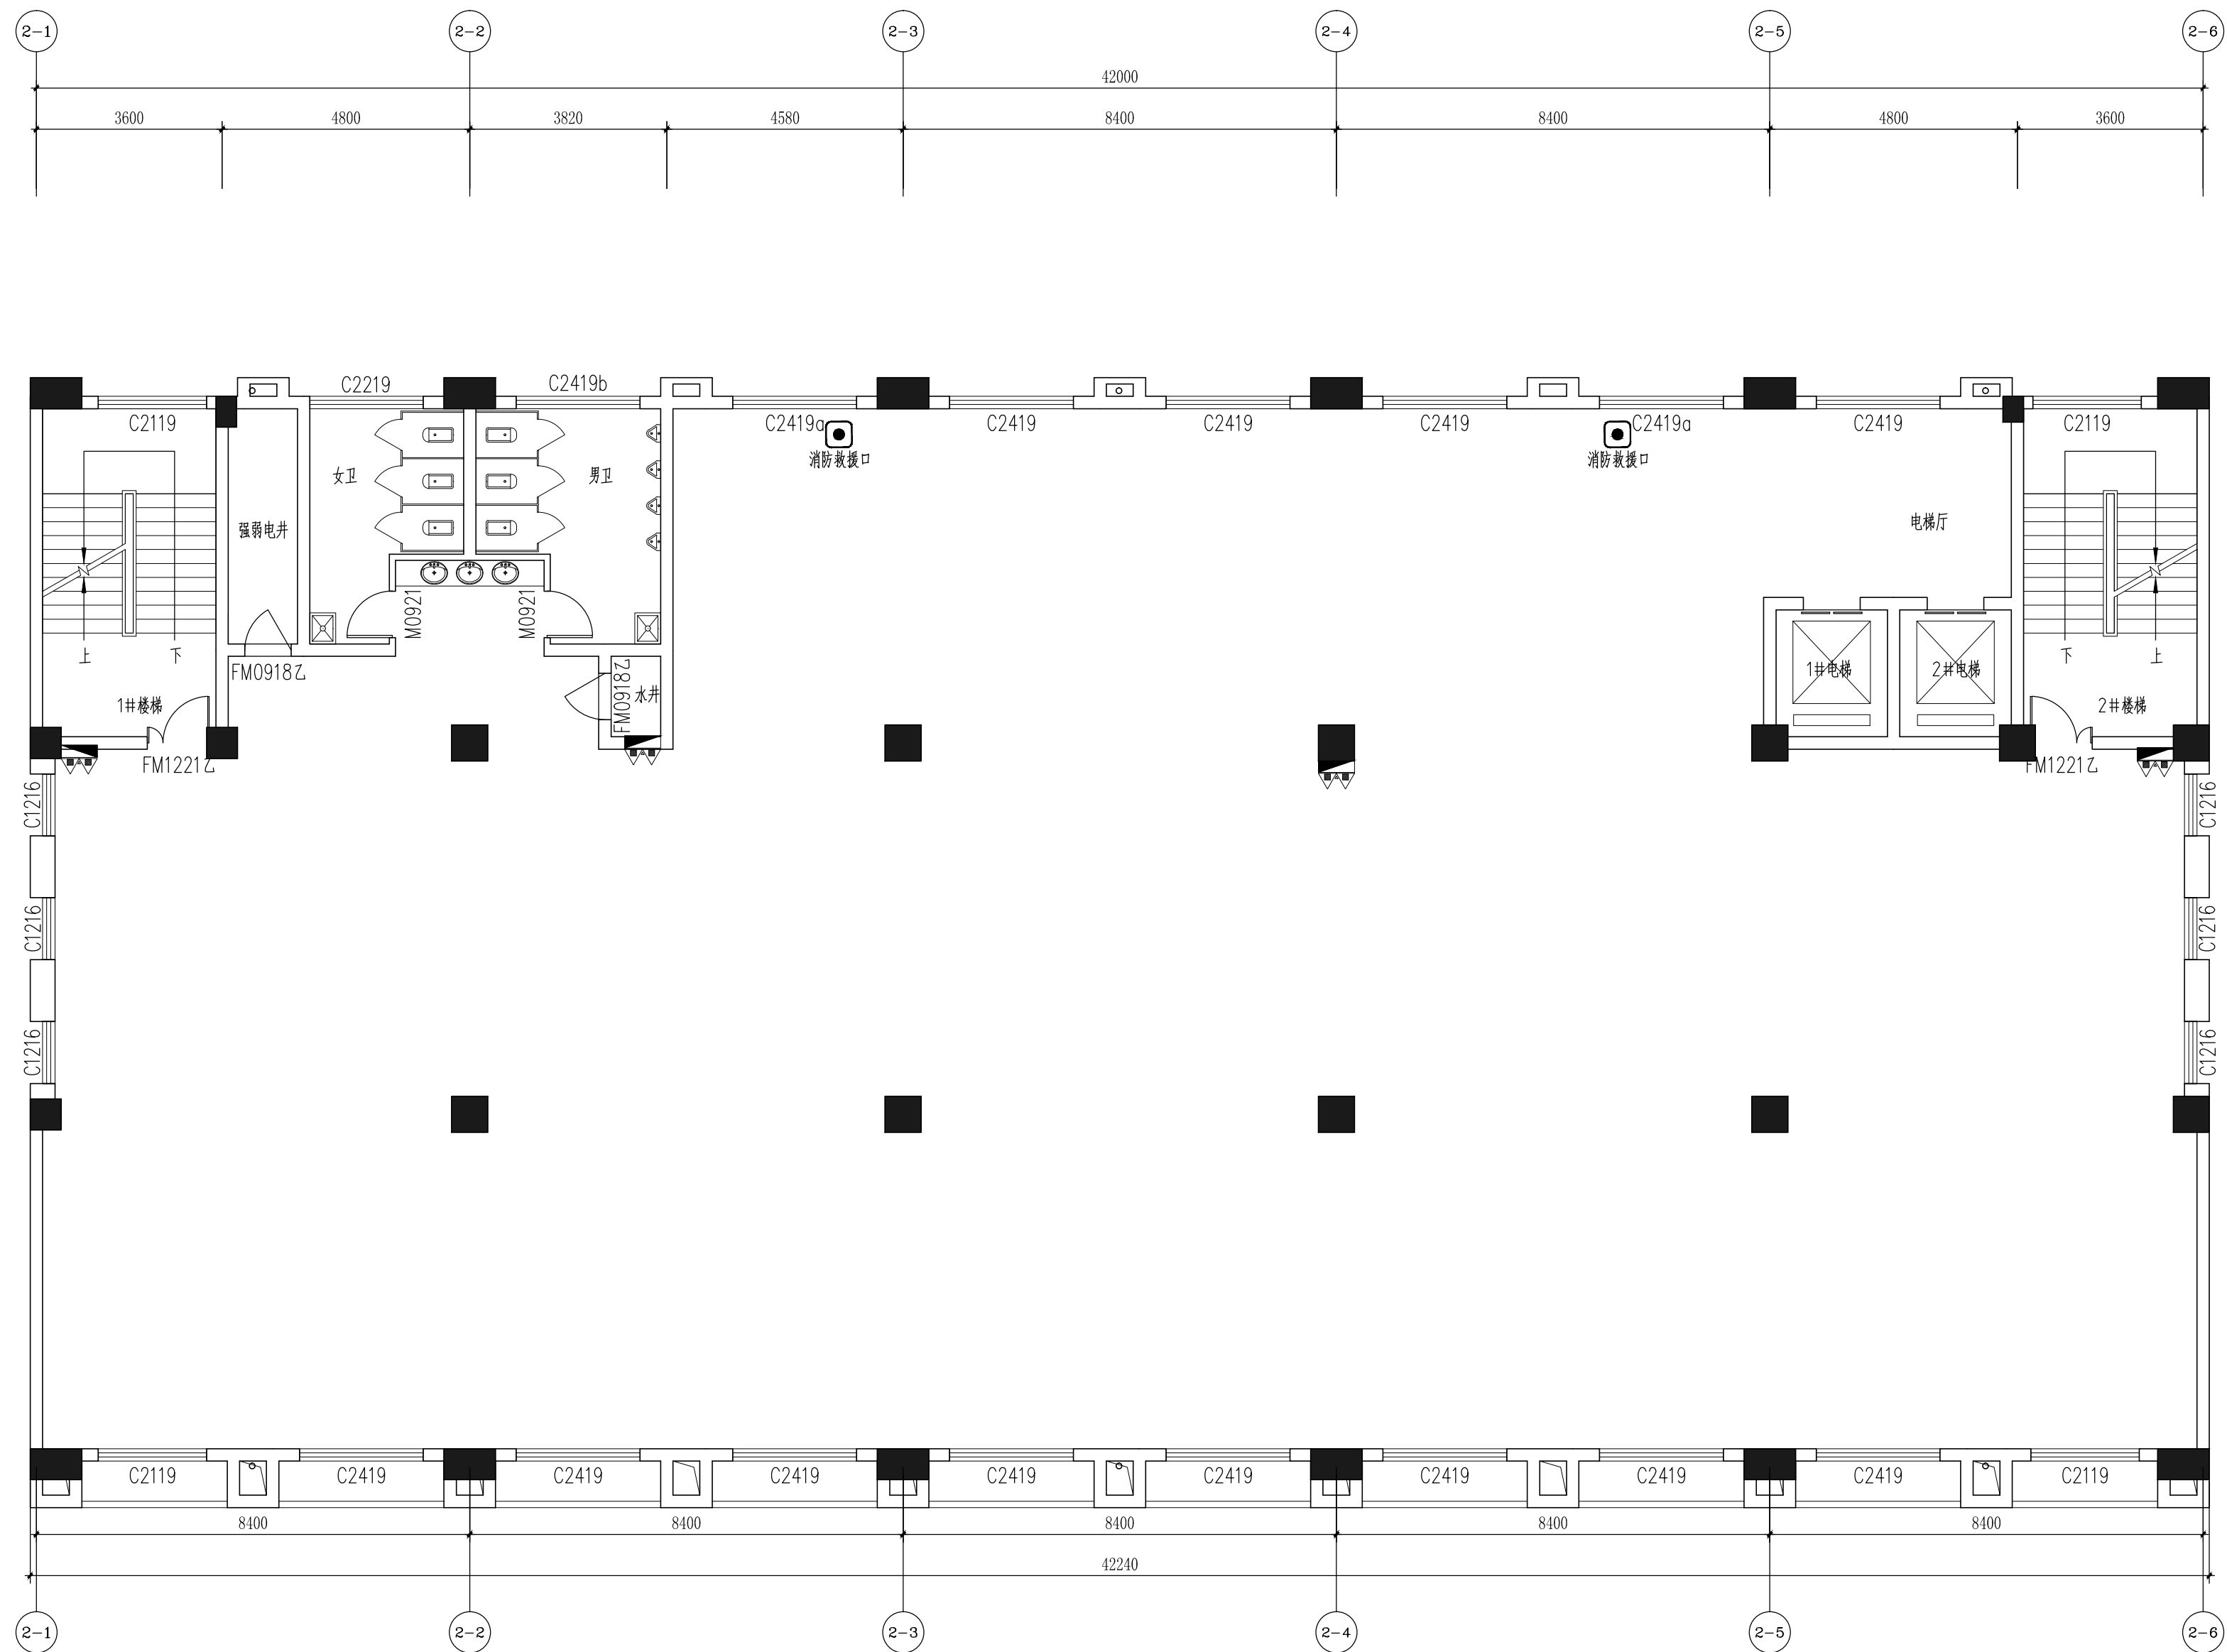

五层原始结构图 比例1: 100

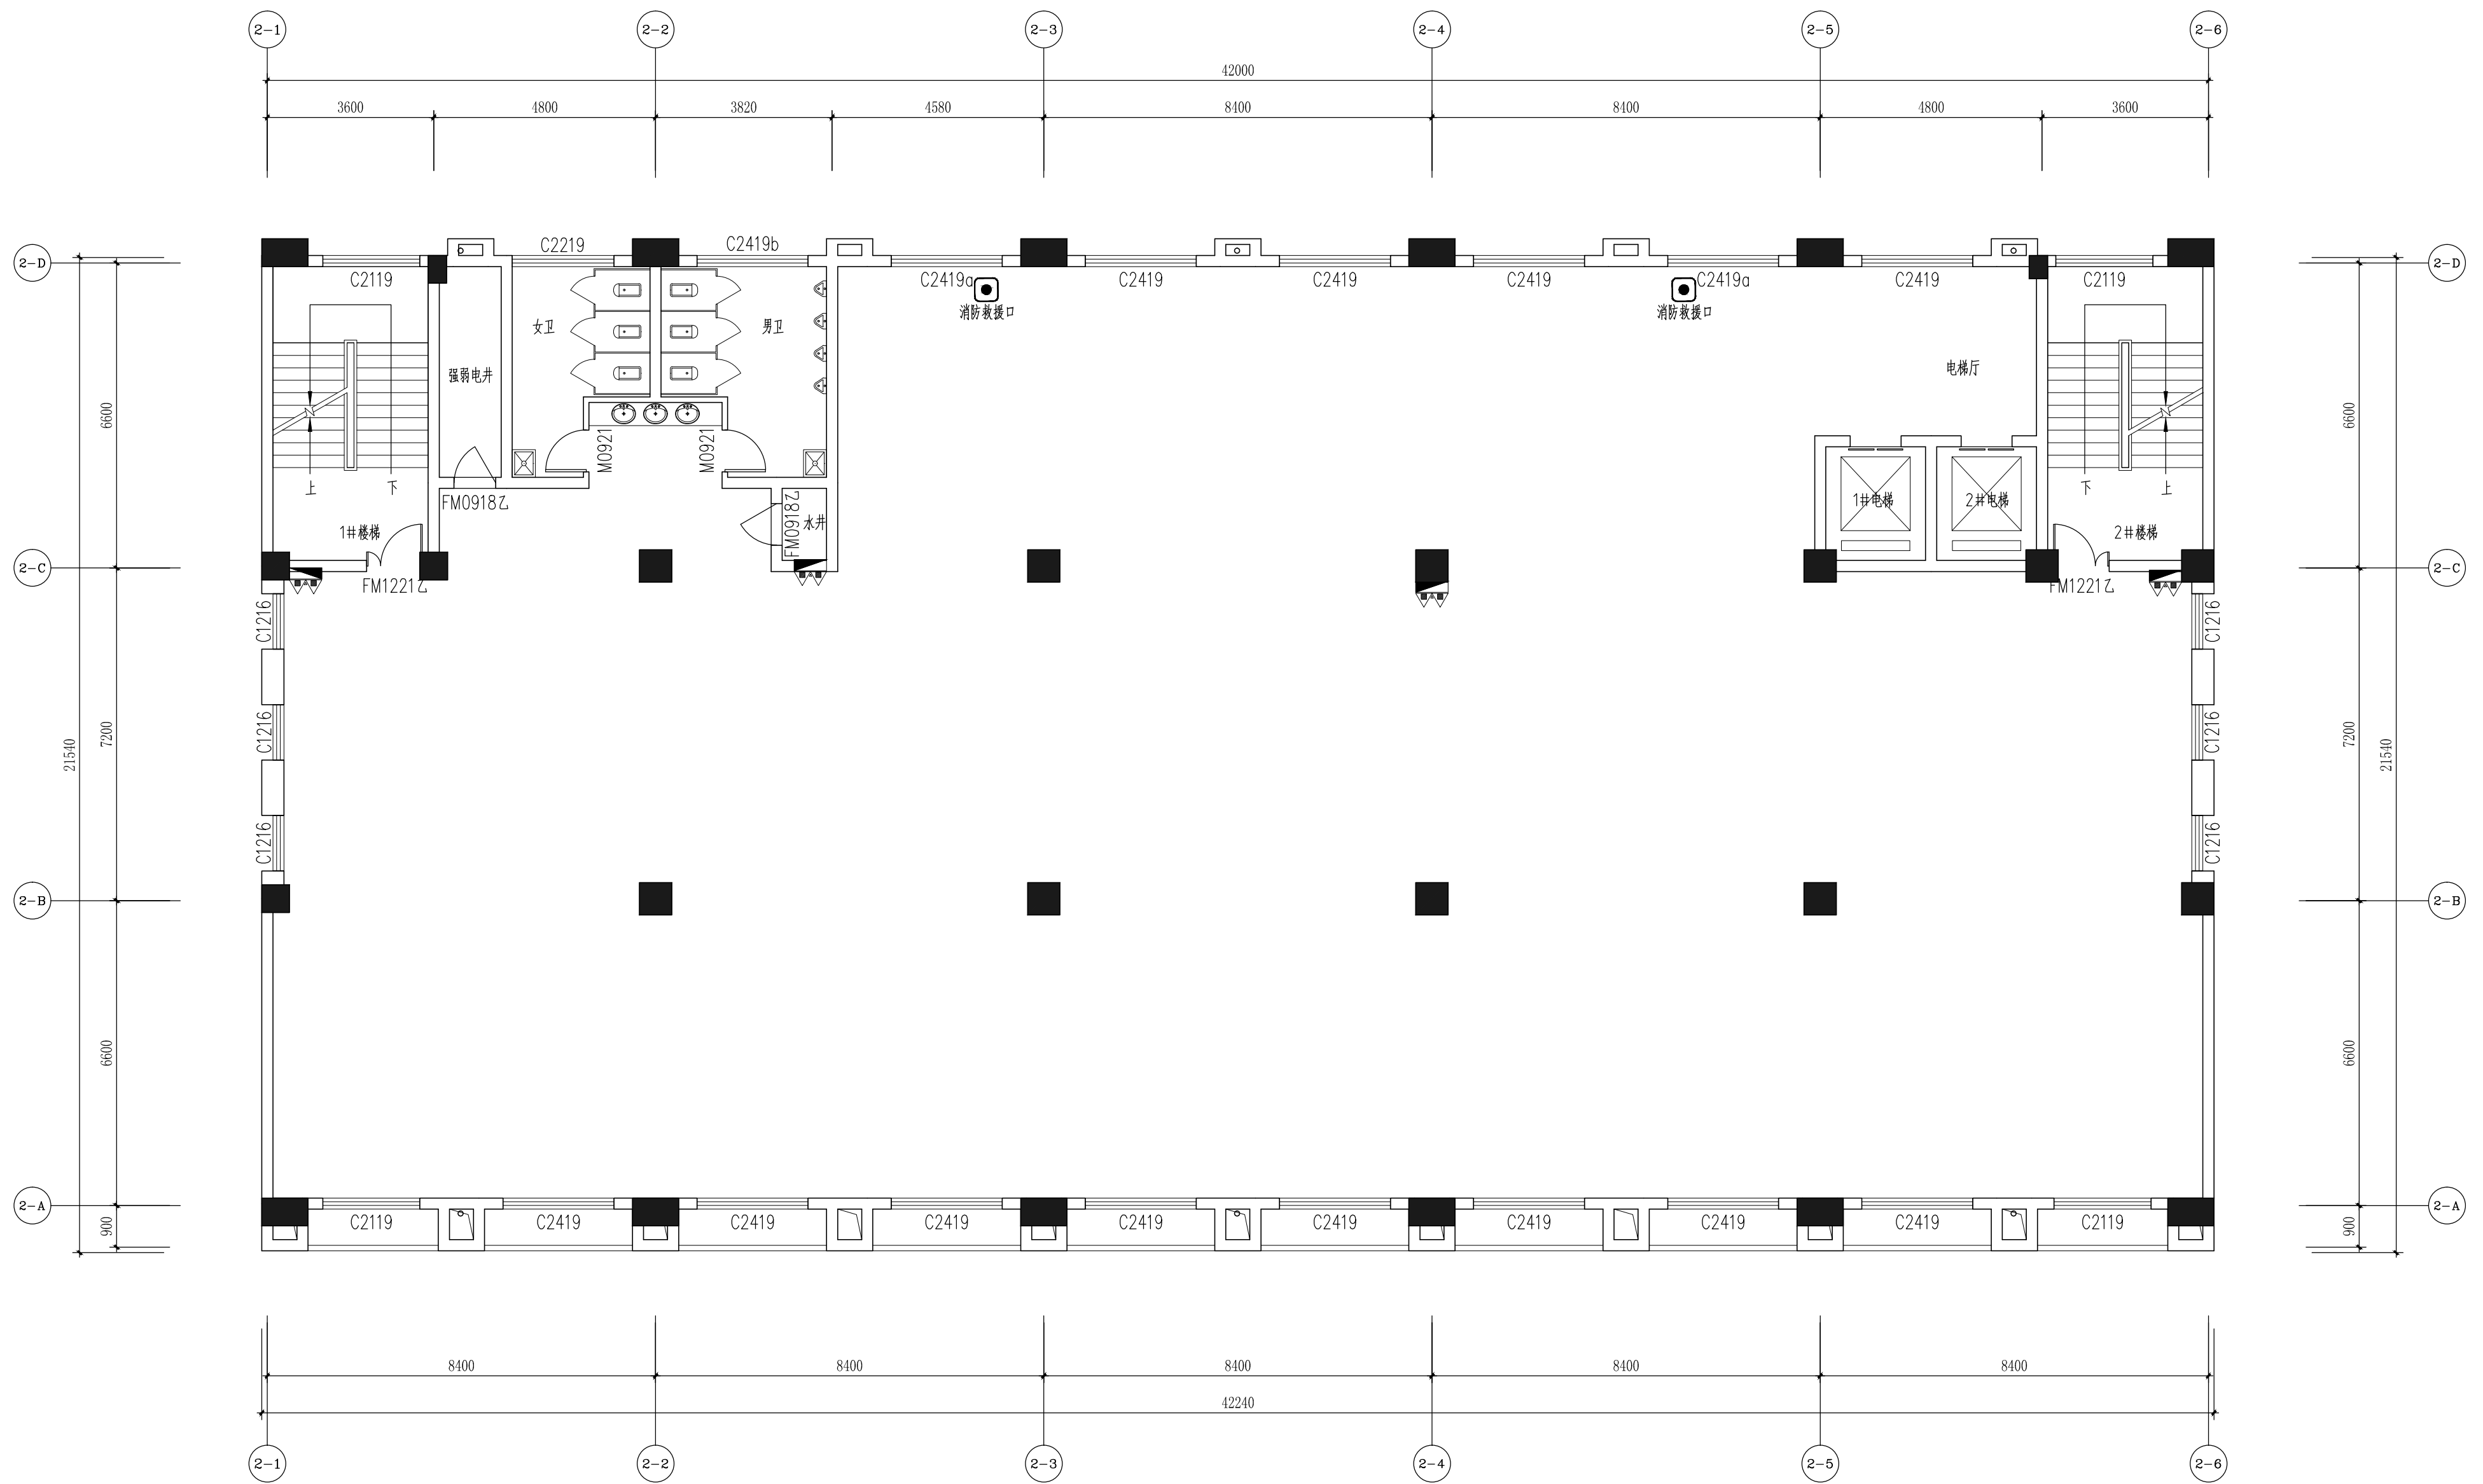

六层原始结构图 比例1: 100

